


ПЛАН ПЕРВОГО ЭТАЖА НА ОТМЕТКЕ +0,000

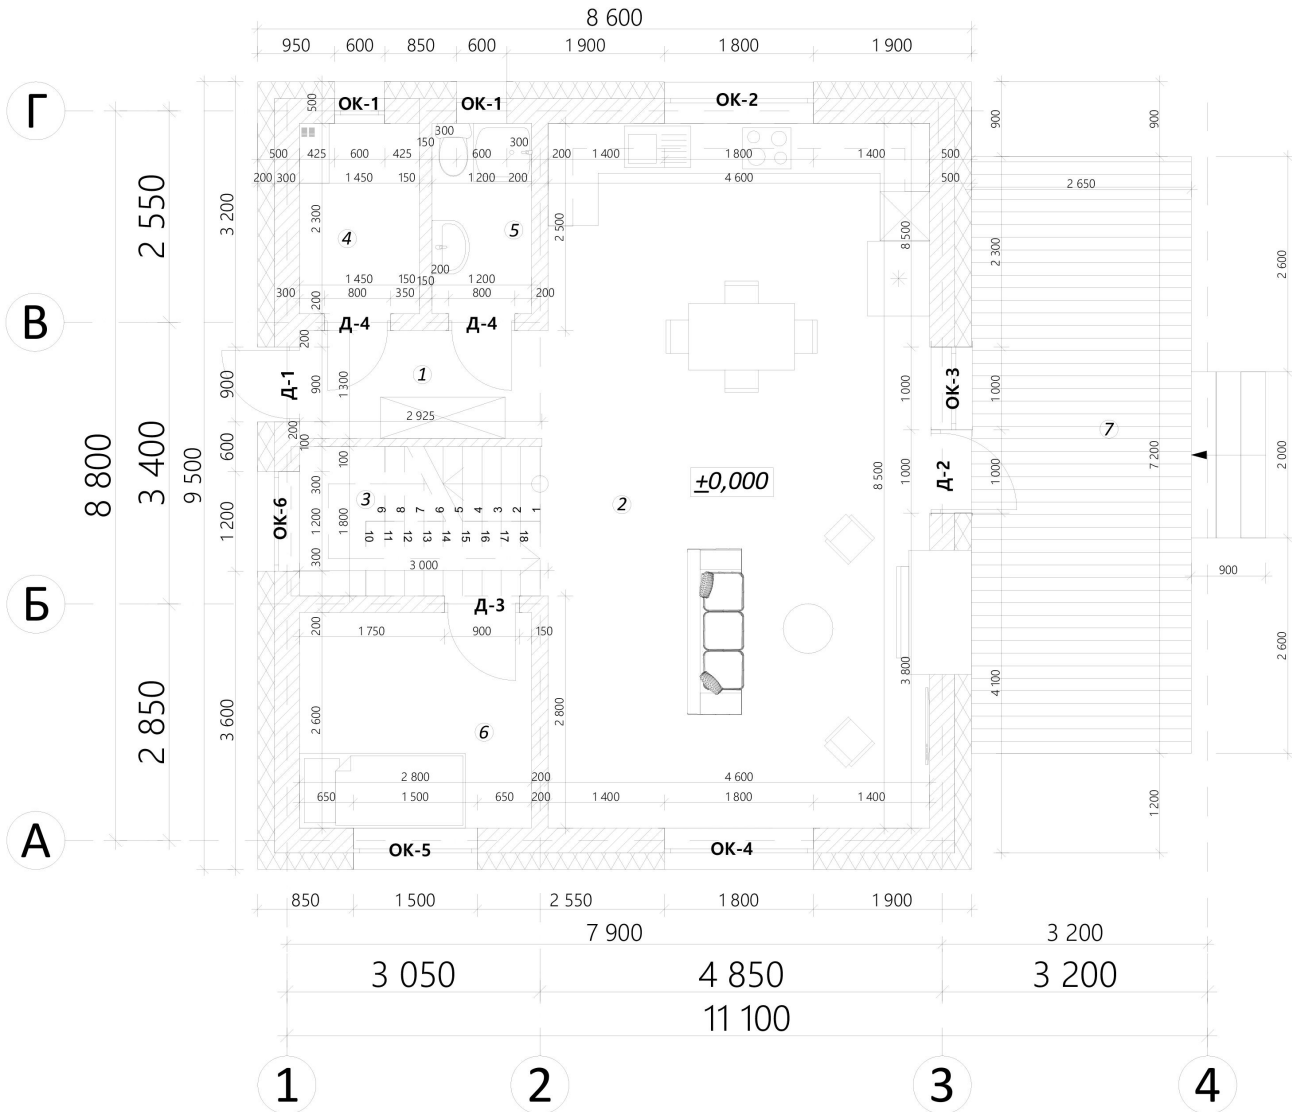


ЭКСПЛИКАЦИЯ

№	Наименование	Площадь м ²
1	Прихожая	3,90
2	Кухня/Гостиная	39,10
3	Лест.марш	5,40
4	Тех.помещение	3,34
5	С/у	2,76
6	Спальня	7,28
7	Терраса	19,08
Итого Стъ 1эт. дома		61,78
Итого Стъ 1го эт. с террасой		80,86

Объект на земельном участке с кадастровым номером :			
Земельный участок расположен по адресу: Россия			
Изм.	Кол.уч.	Лист №	Док.
Разработала	Тартыгина Ю.О.	Подп.	Дата
Проверил			
Согласовал			
Утвердил			
Заказчик:	Стадия	Лист	Листов
	Э	4	21
План первого этажа			

ПЛАН ВТОРОГО ЭТАЖА НА ОТМЕТКЕ +3,200

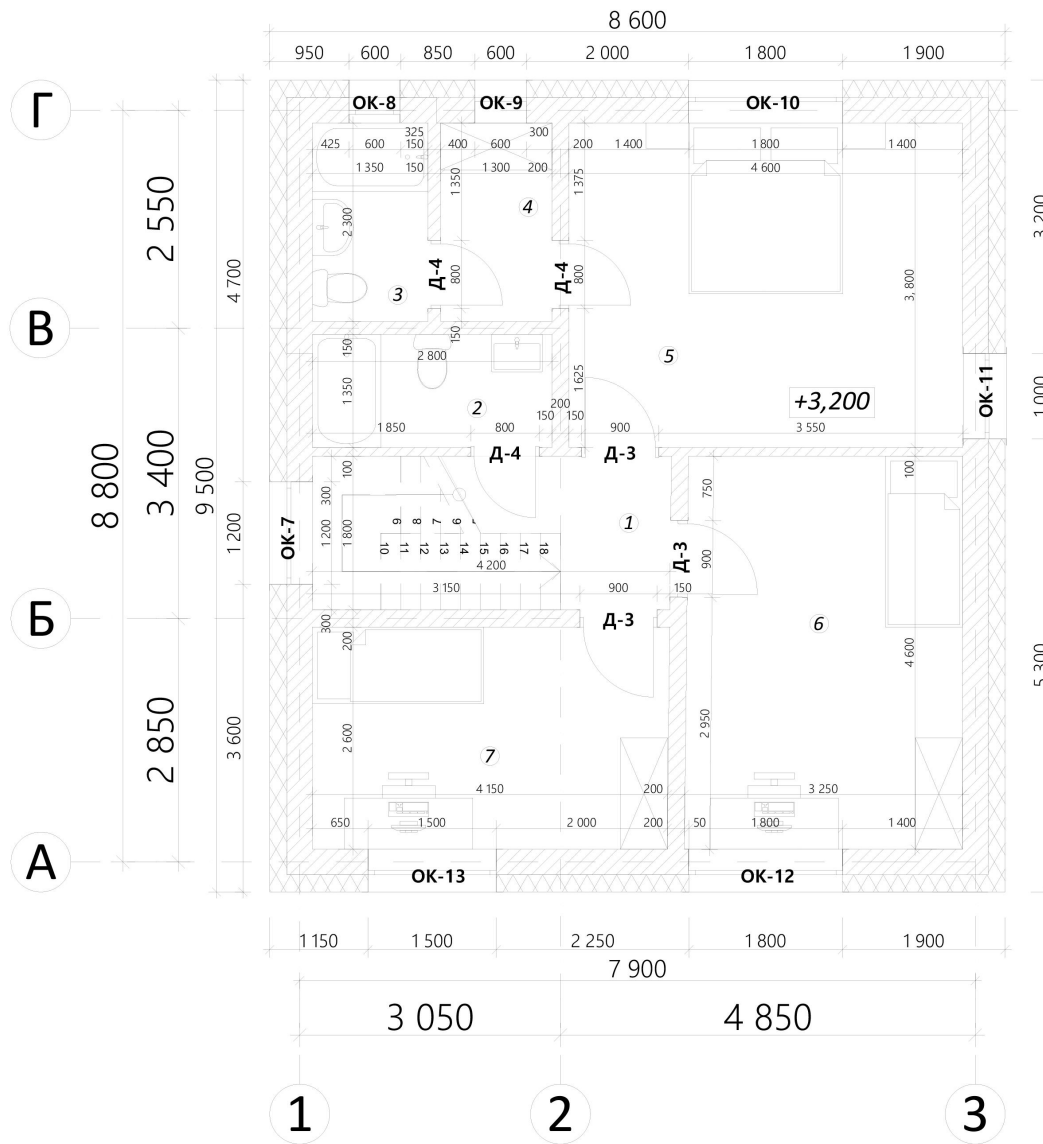

ЭКСПЛИКАЦИЯ


№	Наименование	Площадь м ²
1	Коридор/Лест.марш	7,47
2	С/у 1	3,78
3	С/у 2	3,11
4	Гардероб	2,99
5	Спальня 1	17,48
6	Спальня 2	14,95
7	Спальня 3	10,79
Итого Стъ 2эт. дома		60,57

Объект на земельном участке с кадастровым номером :			
Земельный участок расположен по адресу: Россия			
Изм.	Кол.уч.	Лист №	Докум.
Разработал	Тартыгина Ю.О.	Подп.	Дата
Проверил			
Согласовал			
Утвердил			
Заказчик:			Стадия
			Лист
			Листов
План второго этажа			Э 5 21

РАЗРЕЗ 1-1




РАЗРЕЗ 2-2

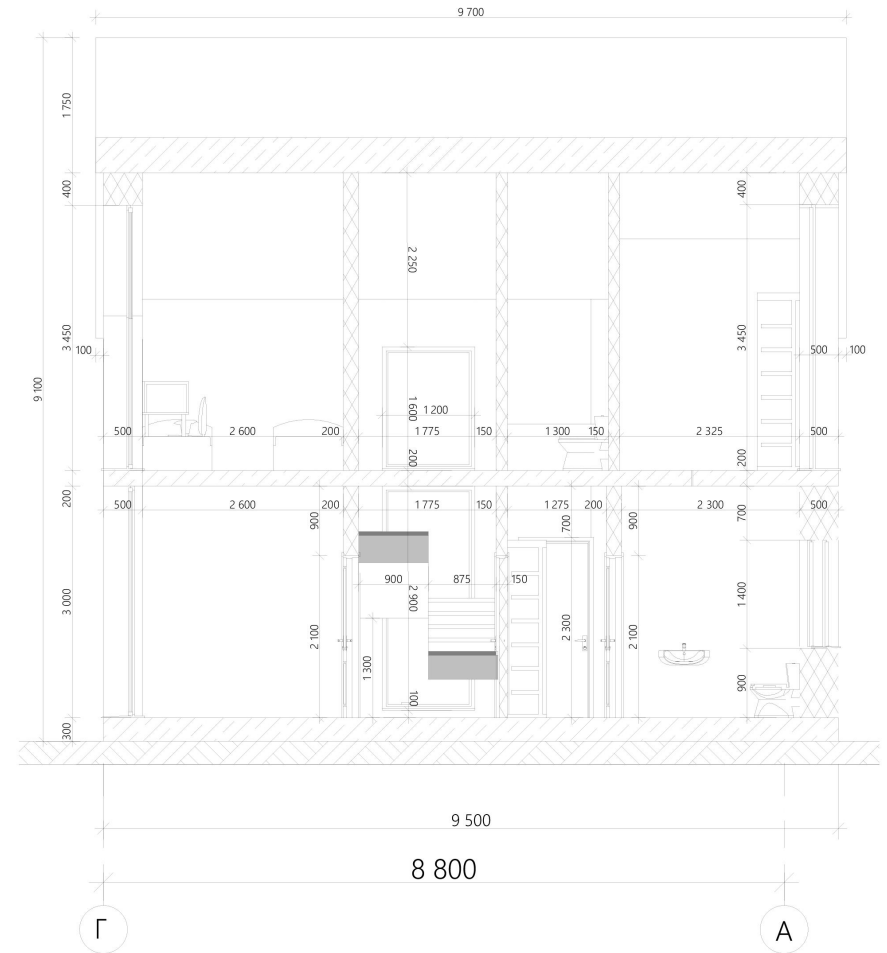


		Объект на земельном участке с кадастровым номером :		
		Земельный участок расположен по адресу: Россия		
Изм.	Кол.уч.	Лист	№Док.	Подп.
				Дата
		Разработала Тартыгина Ю.О. <i>Ю.О.</i>		
		Проверил		
		Согласовал		
		Утвердил		
		Заказчик:		
		Э	8	21
		Разрез 1-1, Разрез 2-2		

ФАСАД 1-4

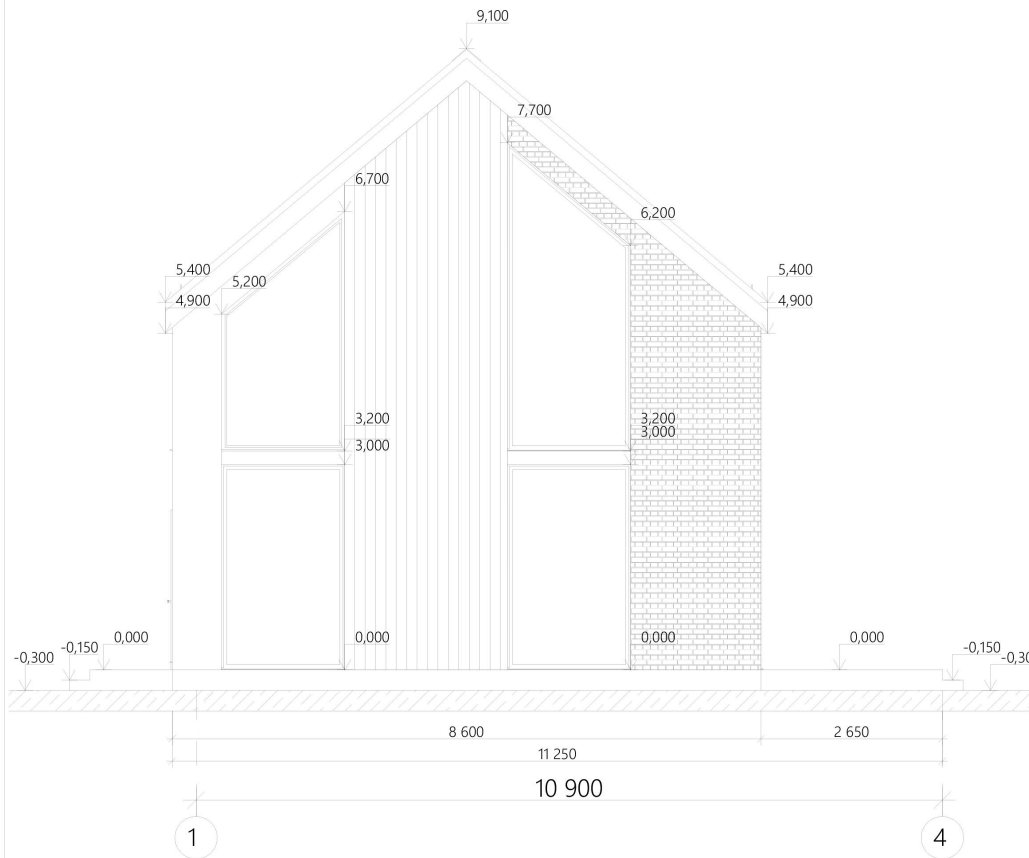


ФАСАД 4-1

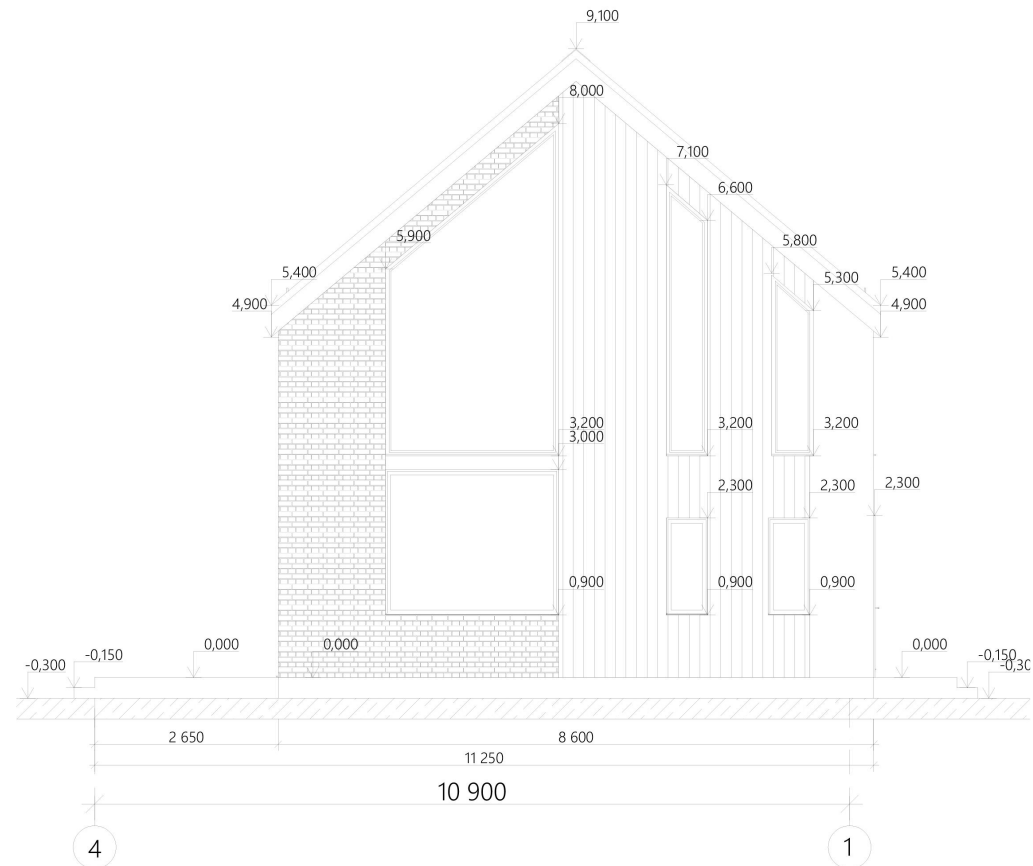


					Объект на земельном участке с кадастровым номером :
					Земельный участок расположен по адресу: Россия
Изм.	Кол.уч.	Лист	№Док.	Подп.	Дата
				Разработала	Тартыгина Ю.О.
Проверил					
Согласовал					
Утвердил					
					Заказчик:
					Э
					Лист
					9
					Листов
					21
					Фасад 1-4, Фасад4-1

ФАСАД А-Г

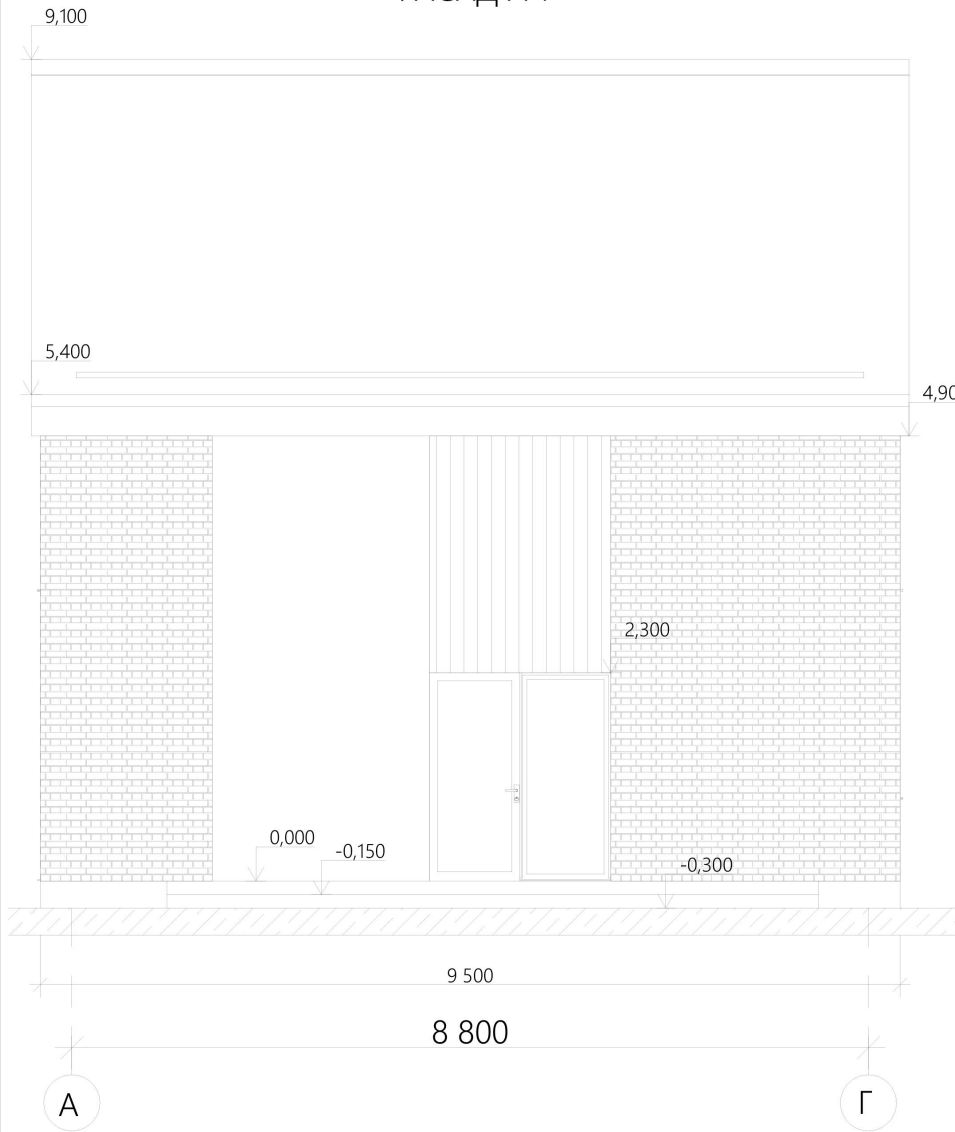

ФАСАД Г-А

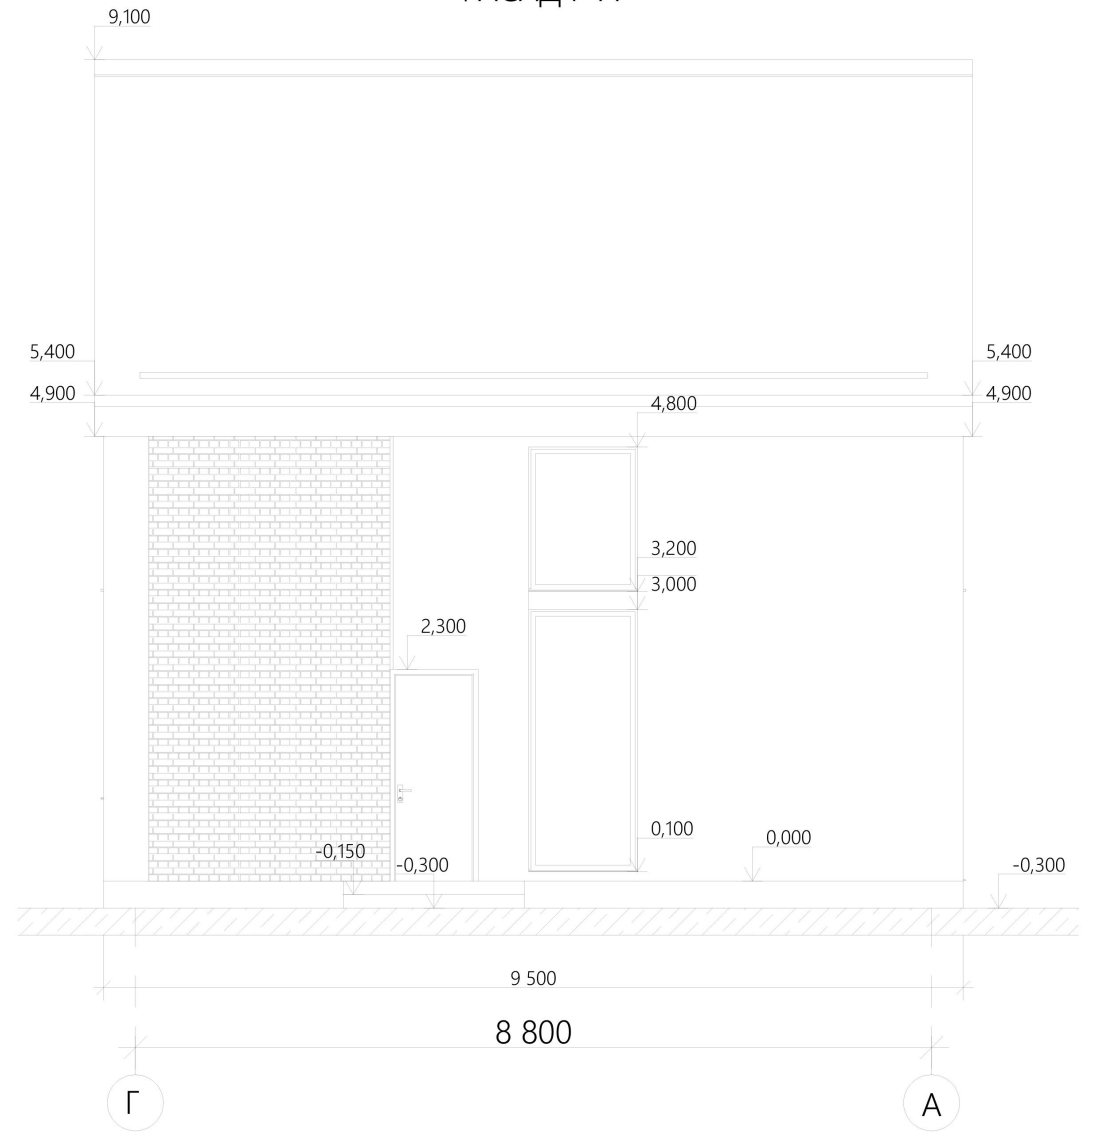

Объект на земельном участке с кадастровым номером :																					
Земельный участок расположен по адресу: Россия																					
Изм.	Кол.уч.	Лист №Док.	Подп.	Дата	<table border="1"> <tr> <td>Заказчик:</td> <td>Стадия</td> <td>Лист</td> <td>Листов</td> </tr> <tr> <td>Проверил</td> <td>Э</td> <td>10</td> <td>21</td> </tr> <tr> <td>Согласовал</td> <td></td> <td></td> <td></td> </tr> <tr> <td>Утвердил</td> <td></td> <td></td> <td></td> </tr> </table>	Заказчик:	Стадия	Лист	Листов	Проверил	Э	10	21	Согласовал				Утвердил			
Заказчик:	Стадия	Лист	Листов																		
Проверил	Э	10	21																		
Согласовал																					
Утвердил																					
Разработала			Тартыгина Ю.О.	01/2024																	
Фасад А-Г, Г-А																					