


ПЛАН ВТОРОГО ЭТАЖА

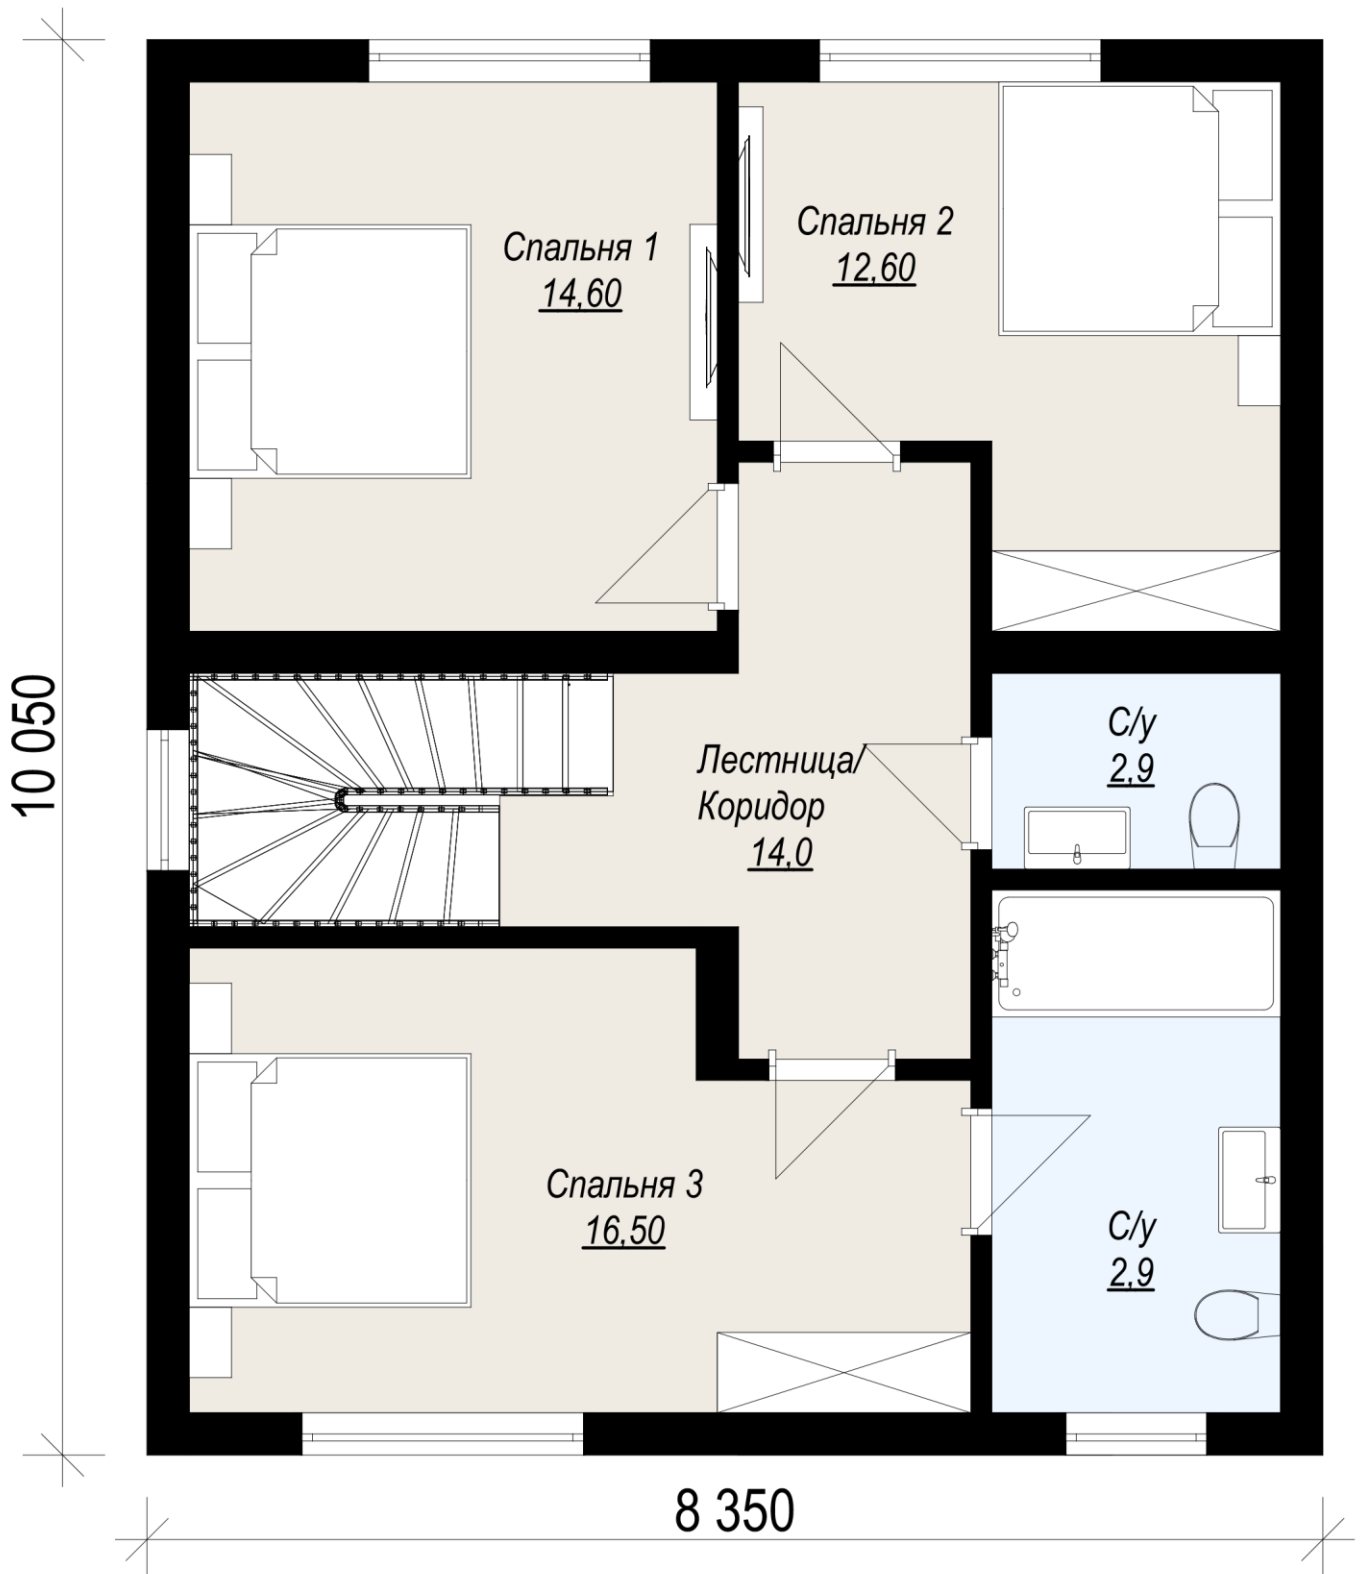

ПЛАН ПЕРВОГО ЭТАЖА

